
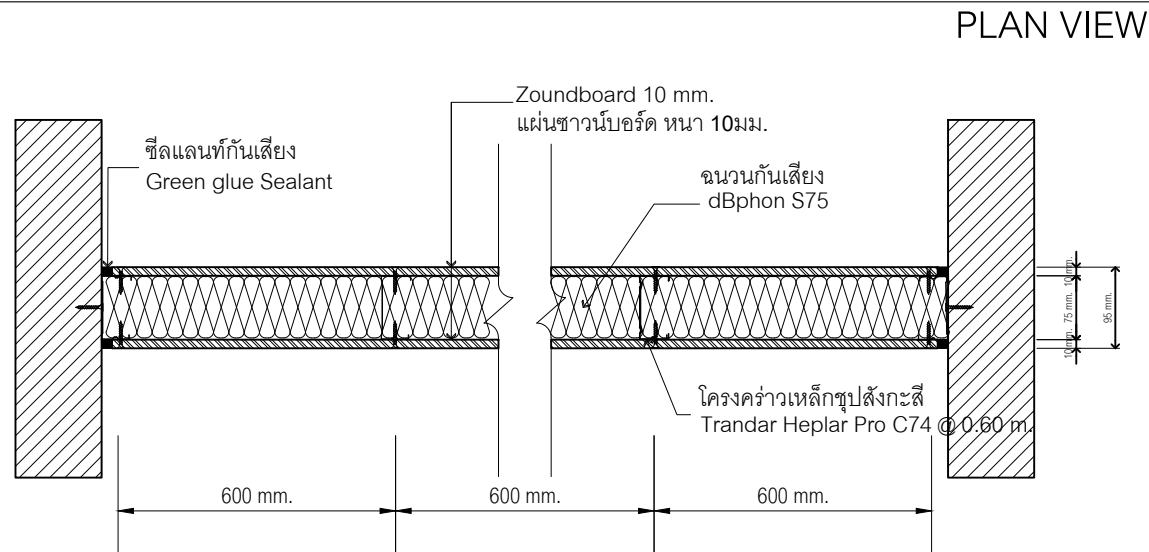


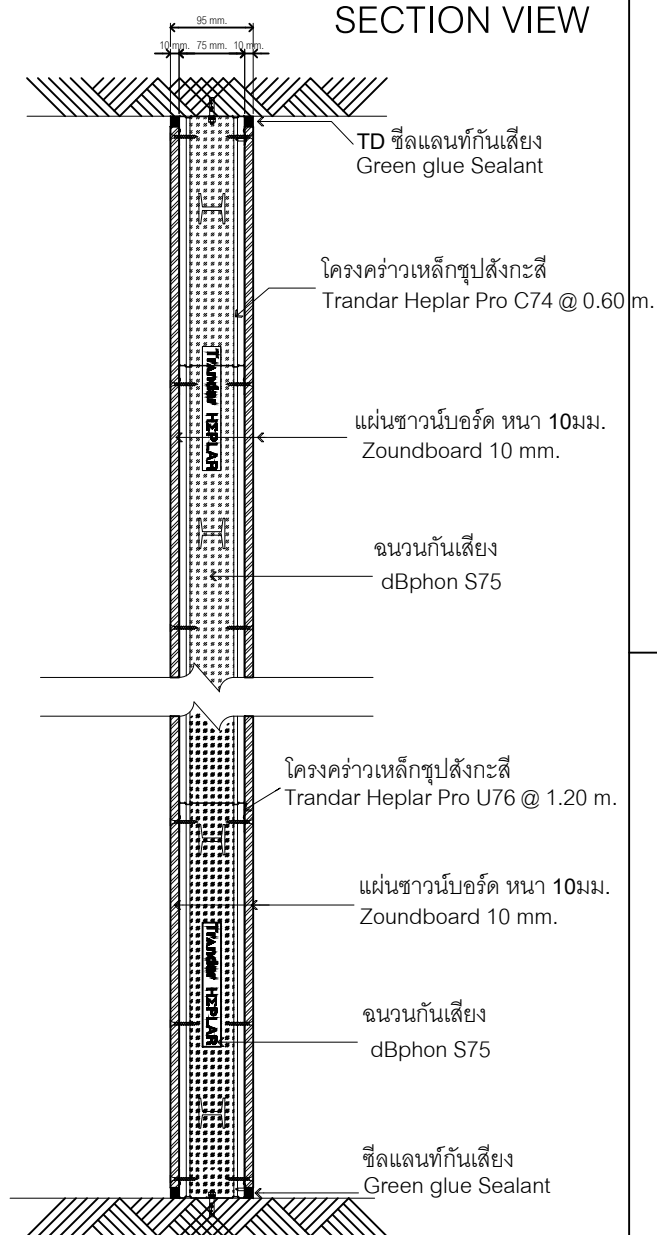

ระบบผนังกันเสียง

TSIS-53 d95

รายละเอียดประกอบแบบ TSIS-53 d95

ระบบผนังกันเสียงติดตั้งร่วมกับแผ่นกันเสียงซาวด์บอร์ดความหนา 10 มม. ที่มี damping compound อยู่กึ่งกลางเนื้อแผ่น มีค่าการกันเสียงที่ 33 dB ความหนา 10 มม. ชนิดขอบลาด ขนาด 1200x2400 น้ำหนักแผ่น 14 กก./ตรม. มีค่าการนำความร้อนเท่ากับ 0.1938 วัตต์/เมตร องศาเควิน ตามมาตรฐาน ASTM C177 ติดตั้งร่วมกับฉนวนกันเสียง dBphon S75 ขนาด 600x1200x50 มม. ติดตั้งด้วยโครงคร่าวเหล็กชุบสังกะสี แทรนดาร์ เฮพลาร์ โปร C74 เบอร์ 24 ทุกระยะ 60 ซม. และมีตัวชอยทุกระยะ 120 ซม. ซีลรอยต่อระหว่างแผ่น ด้วยซีลแลนท์กันเสียง ทำให้ระบบผนังกันเสียงมีค่าการกันเสียงที่ STC53 ตามมาตรฐาน ASTM E90 ความหนาของระบบผนังรวม 95 มม.



Trandar Acoustic
102 Soi Phatthanakan 40 Phatthanakan Rd.,
Suanluang Bangkok 10250 Thailand
Tel : 0-2722-7007 Fax : 0-2722-7009

Job no :
Project :

Drawing Title :
WALL DETAIL :
TSIS-53 d95

Drawing By:
By Trandar

Sale :

Date :

Rev :

Date :

By :

Approved :

Kridsada s.

Scale NTS

Drawing No :

All project and installation design are the property of the trandar international and may not used or reproduced without their written permission