



SECTION VIEW

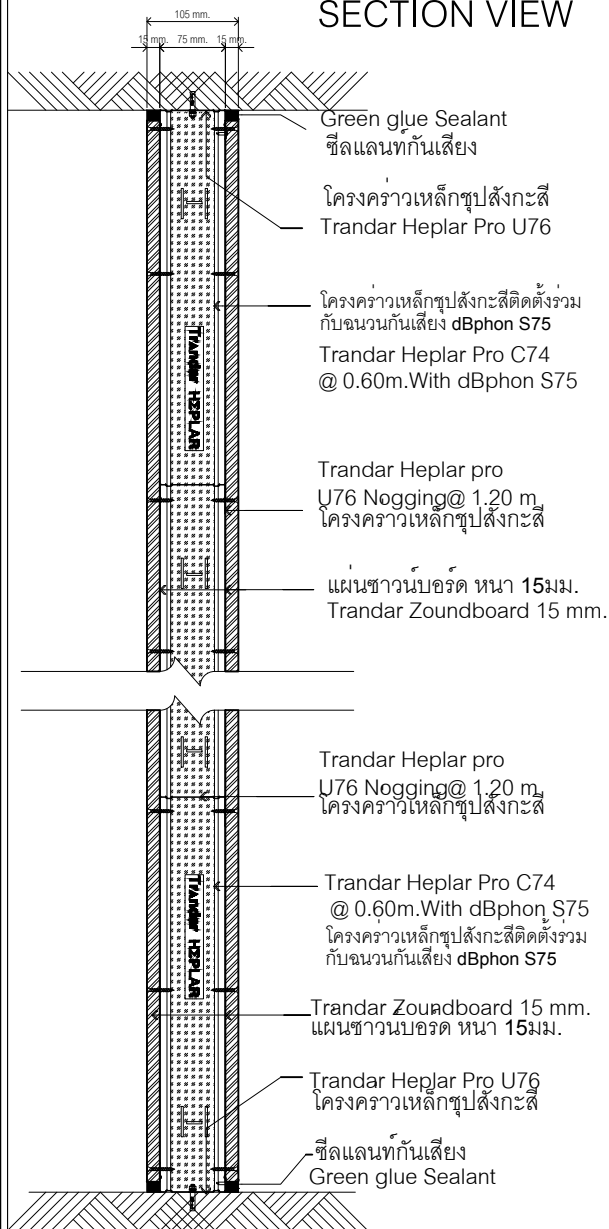

PLAN VIEW

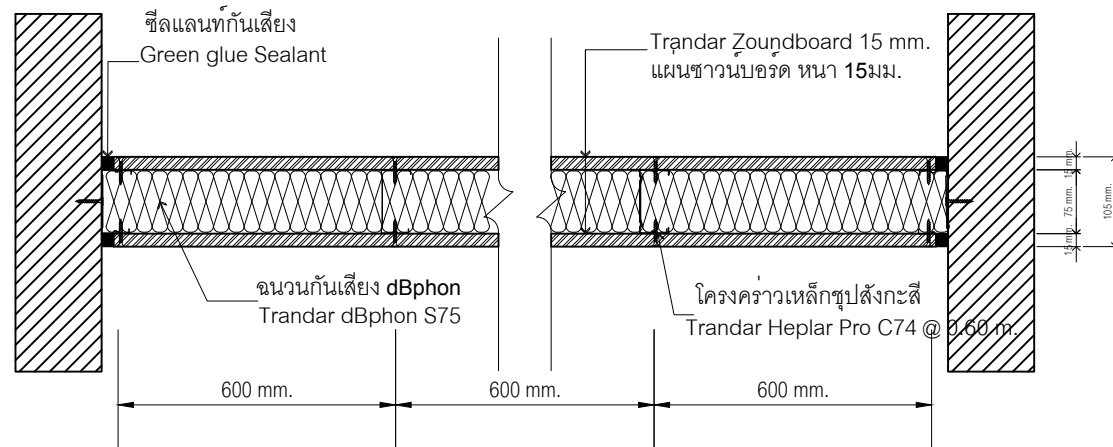

รายละเอียดประกอบแบบ TSIS-58 d105

ระบบผนังกันเสียงติดตั้งร่วมกับแผ่นกันเสียงซาวนด์บอร์ดความหนา 15 มม. ที่มี damping compound อยู่กึ่งกลางเนื้อแผ่น มีค่าการกันเสียงที่ 36 dB ความหนา 15 มม. ชนิดขอบลาด ขนาด 1200x2400 นาทันกแผ่น 21 กก./ตรม. มีค่าการนำความร้อนเท่ากับ 0.1938 วัตต์/เมตร องศาเควิน ตามมาตรฐาน ASTM C177 ติดตั้งร่วมกับฉนวนกันเสียง dBphon S75 ขนาด 600x1200x75 มม. ติดตั้งด้วยโครงคร่าวเหล็กชุบสังกะสี แทรนดาร์เฮพลาร์ โปร C74 เบอร์ 24 ทุกระยะ 60 ซม. และมีตัวชอยทุกระยะ 120 ซม. ซีลรอยต่อระหว่างแผ่น ด้วยซีลแลนท์กันเสียง ทำใหระบบผนังกันเสียงมีค่าการกันเสียงที่ STC58 ตามมาตรฐาน ASTM E90 ความหนาของระบบผนังรวม 105 มม.



Trandar Acoustic
02 Soi Phatthanakan 40 Phatthanakan Rd.,
Suanluang Bangkok 10250 Thailand
Tel : 0-2722-7007 Fax : 0-2722-7009
www.trandar.com

Job no :
Project :

Drawing Title :
TSIS58 d105

Drawing By:
Wanalee.T

Sale :
Date :

Rev :
Date :
By :

Approved :
Kridsada s.

Scale : NTS
Drawing No :

All project and installation design are the property of the trandar international and may not used or reproduced without their written permission