


Trandar Soundboard™ Ceiling

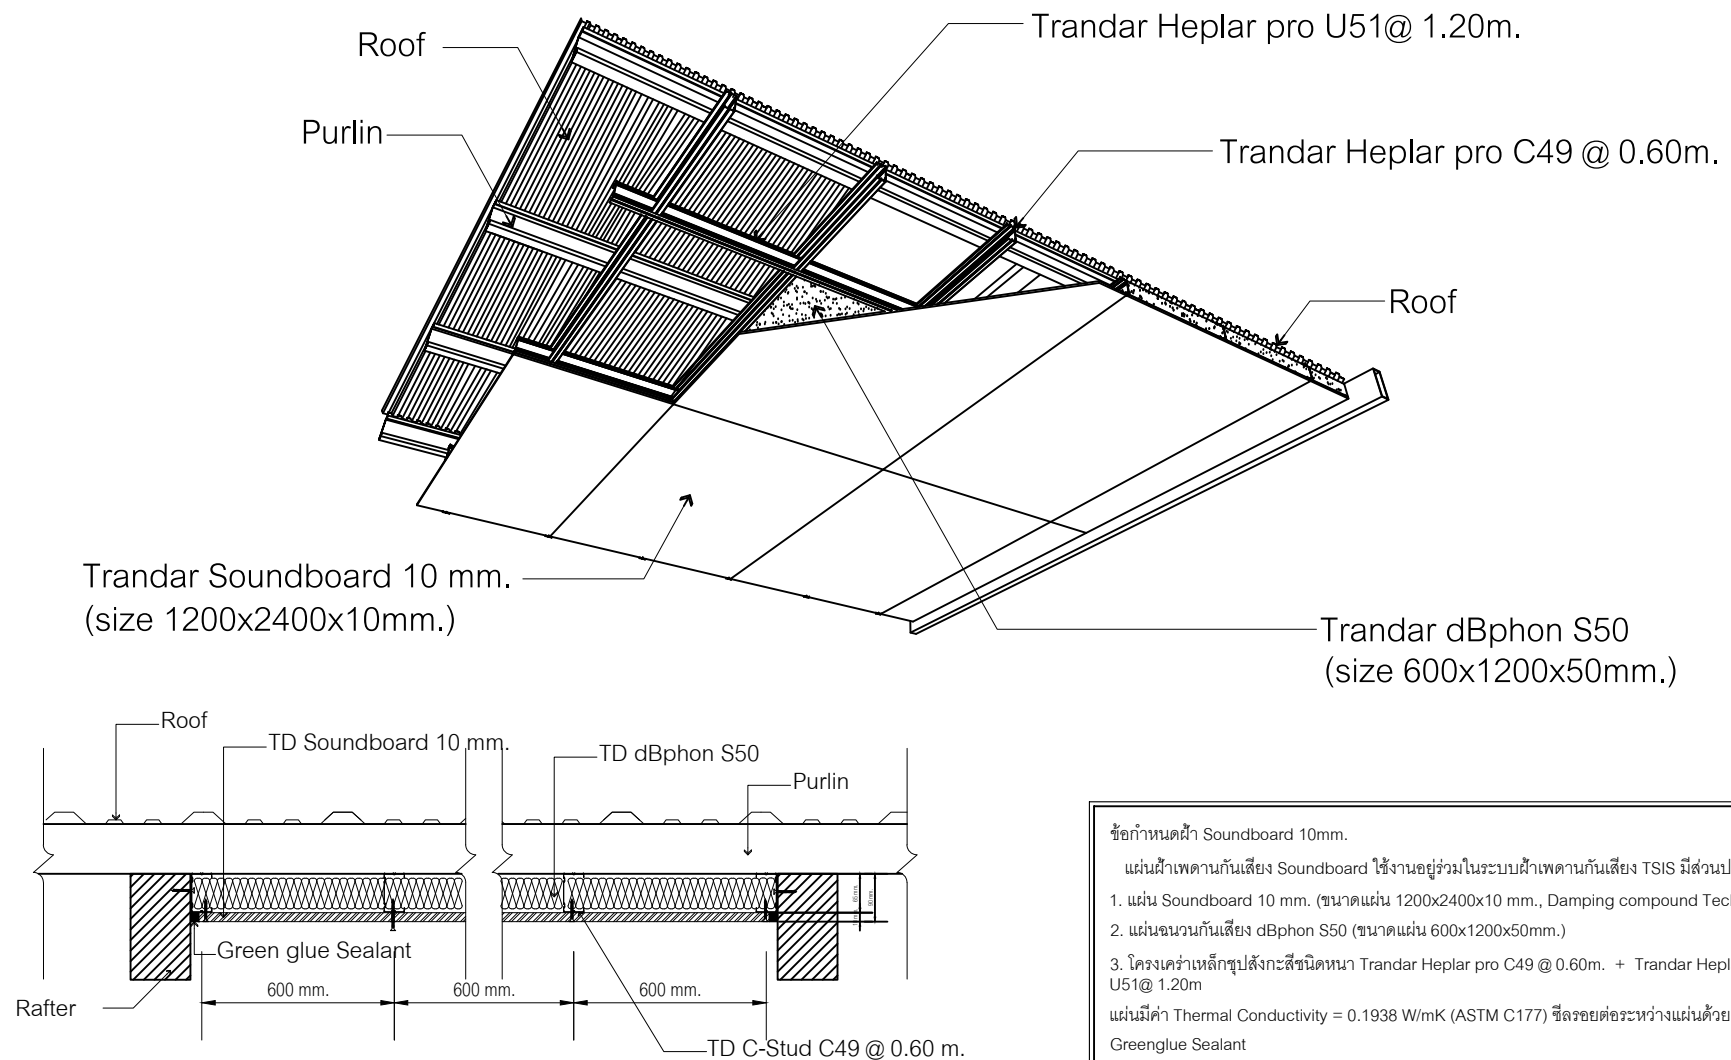

ข้อกำหนดฝ้า Soundboard 10mm.

แผ่นฝ้าเพดานกันเสียง Soundboard ใช้งานอยู่รวมในระบบฝ้าเพดานกันเสียง TSIS มีส่วนประกอบคือ

1. แผ่น Soundboard 10 mm. (ขนาดแผ่น 1200x2400x10 mm., Damping compound Technology)
2. แผ่นฉนวนกันเสียง dBphon S50 (ขนาดแผ่น 600x1200x50mm.)
3. โครงเคร่าเหล็กชุบสังกะสีชนิดหนา Trandar Heplar pro C49 @ 0.60m. + Trandar Heplar pro U51@ 1.20m

แผ่นมีค่า Thermal Conductivity = 0.1938 W/mK (ASTM C177) ซีลรอยต่อระหว่างแผ่นด้วย Greenglue Sealant

SECTION DETAIL



TRANDAR ACOUSTIC
102 Soi Phatthanakan 40 Phatthanakan Rd.,
Suanluang Bangkok 10250 Thailand
Tel : 0-2722-7007 Fax : 0-2722-7009
www.trandar.com

Job no :
Project :

Drawing Title :
Soundboard Ceiling
At Purlin

Drawing By:

Scale :

Date :

Rev :

Date :

By :

Approved :

Kridsada S.

Scale : NTS.

Drawing No :

All project and installation design are the property of the trandar international and may not used or reproduced without their written permission